

# MRC Avignon

# Avis public

Aux personnes intéressées par un projet de règlement relatif à l'exploitation forestière dans les boisés privés du territoire de la MRC Avignon et abrogeant le Règlement de contrôle intérimaire 2002-002.

Avis public est donné de ce qui suit :

- 1) Lors d'une séance tenue le 22 mars 2023, le conseil de la MRC a adopté le projet de règlement nº 2023-002P relatif à l'exploitation forestière dans les boisés privés du territoire de la MRC Avignon et abrogeant le Règlement de contrôle intérimaire 2002-002.
- 2) Une assemblée publique de consultation aura lieu le mercredi 19 avril 2023, à 20 h, au Centre polyvalent de Pointe-à-la-Croix (42, rue Lasalle).
  - Au cours de cette assemblée, une commission expliquera et entendra les personnes ou organismes qui désirent s'exprimer.
- 3) Le règlement a pour objet le rapatriement à la MRC Avignon des normes relatives à la plantation et à l'abattage d'arbres dans le but d'assurer la protection et l'aménagement de la forêt privée par l'adoption d'un règlement régional encadrant les coupes forestières d'importance et les déboisements sur le territoire de la MRC Avignon et l'abrogation des normes actuellement intégrées aux règlements d'urbanisme locaux par le biais du Document complémentaire du Schéma d'aménagement.
- 4) Le projet de règlement est joint au présent avis public.

Donné à Maria le vingtième (28e) jour de mars de l'an deux mil vingt-trois (28-03-2023).

David Bourdages

Directeur général et greffier-trésorier

www.mrcavignon.com



PROJET DE RÈGLEMENT RELATIF À L'EXPLOITATION FORESTIÈRE DANS LES BOISÉS PRIVÉS DU TERRITOIRE DE LA MRC AVIGNON ET ABROGEANT LE RÈGLEMENT DE CONTRÔLE INTÉRIMAIRE 2002-002 (L.R.Q., Ch. A-19.1)

Règlement numéro 2023-002P

# PROJET DE RÈGLEMENT RELATIF À L'EXPLOITATION FORESTIÈRE DANS LES BOISÉS PRIVÉS DU TERRITOIRE DE LA MRC AVIGNON ET ABROGEANT LE RÈGLEMENT DE CONTRÔLE INTÉRIMAIRE 2002-002

# Table des matières

		,	
	: DISPOSITIONS		ADATOIDEC
CHAPITRE T	· DISPOSITIONS		AKA I ()IKES

1.1 1.2 1.3 1.4 1.5 1.6	Objet Territo Validit Perso	u règlement	. 5 . 5 . 6
CHA	PITRE	2 : DISPOSITIONS INTERPRÉTATIVES	
2.1 2.2 2.3	Unités	rétation du textede mesureions	. 7
CHA	PITRE	3 : DISPOSITIONS RELATIVES À LA COUPE FORESTIÈRE	
3.1	Règle	s générales	12
		Superficie maximale des sites de coupe Superficie totale des sites de coupe sur une même propriété foncière	
3.2	Règle	s particulières	12
	3.2.2 3.2.3 3.2.4	Lisière boisée en bordure des rives, d'un cours d'eau ou d'un lac	13 13 13
3.3	Cas d	exception	14
		Exceptions nécessitant un rapport d'ingénieur forestier  Exceptions ne nécessitant pas de rapport d'ingénieur forestier	
CHA	PITRE	4 : DISPOSITIONS ADMINISTRATIVES	
4.1	Applic	ation du présent règlement	16

	4.1.1 Fonctionnaire désigné	
	4.1.2 Rôle du fonctionnaire désigné	
	4.1.3 Droit de visite	16
4.2	Émission des certificats d'autorisation	17
	4.2.1 Obligation du certificat d'autorisation	17
	4.2.2 Demande de certificat d'autorisation	17
	4.2.3 Suivi de la demande	18
	4.2.4 Causes d'invalidité et durée du certificat	18
	4.2.5 Tarif relatif au certificat d'autorisation	18
	PITRE 5 : DISPOSITIONS FINALES	
5.1	Pénalités	19
5.2	Recours	19
	Entrée en vigueur	
5.4	Abrogation du RCI 2002-002	19
LIST	E DES ANNEXES	
Ann	exe 1 : Liste des chemins publics primaires et secondaires	20
	exe 2 : Cartographie des contraintes associées au règlement	



# Dispositions déclaratoires

# 1.1 TITRE DU RÈGLEMENT

Le présent règlement porte le titre de « Règlement relatif à l'exploitation forestière dans les boisés privés du territoire de la MRC Avignon et abrogeant le Règlement de contrôle intérimaire 2002-002 ».

# 1.2 OBJET DU RÈGLEMENT

Le présent règlement vise à prescrire des mesures destinées à régir les interventions forestières sur les forêts privées du territoire de la MRC Avignon et à prévoir des mécanismes de contrôle à cet effet. Plus particulièrement, ce règlement vise à :

- Sauvegarder l'encadrement visuel;
- Protéger la faune, la flore et le réseau hydrographique;
- Favoriser un aménagement durable de la ressource forestière;
- Permettre aux intervenants de la forêt d'exploiter la ressource forestière tout en tenant compte de certaines préoccupations reliées à la conservation des ressources:
- Préserver le maintien d'une lisière boisée entre les sites de coupe, le long des principaux chemins publics du territoire, des cours d'eau et des lacs;
- Assurer la pérennité de la ressource acéricole ou l'amélioration des érablières lors des travaux d'exploitation de matière ligneuse.

#### 1.3 TERRITOIRE D'APPLICATION

Le présent règlement s'applique à l'ensemble des boisés privés compris à l'intérieur du territoire de la MRC Avignon. Plus particulièrement, le présent règlement s'applique dans la forêt privée des municipalités locales suivantes :

- 1) Carleton-sur-Mer
- 2) Escuminac
- 3) L'Ascension-de-Patapédia
- 4) Maria
- 5) Matapédia
- 6) Nouvelle

- 7) Pointe-à-la-Croix
- 8) Ristigouche-Partie-Sud-Est
- 9) Saint-Alexis-de-Matapédia
- 10) Saint-André-de-Restigouche
- 11) Saint-François-d'Assise

# 1.4 VALIDITÉ DU RÈGLEMENT

Le présent règlement est adopté dans son ensemble et également chapitre par chapitre, article par article, paragraphe par paragraphe, sous-paragraphe par sous-paragraphe et alinéa par alinéa de manière à ce que si une de ses composantes était ou devait être déclarée nulle par un tribunal, les autres dispositions du présent règlement continueraient de s'appliquer.

# 1.5 PERSONNES ASSUJETTIES AU PRÉSENT RÈGLEMENT

Le présent règlement touche toute personne morale de droit public ou de droit privé et toute personne physique.

# 1.6 PRÉSÉANCE ET EFFETS DU RÈGLEMENT

Le présent règlement a préséance sur toute disposition contenue à l'intérieur d'un règlement municipal ou des règlements d'urbanisme des municipalités locales visées à l'article 1.3 et traitant des mêmes objets. Toutefois, un règlement d'urbanisme d'une municipalité locale peut contenir des règles plus restrictives que celles énoncées au présent règlement.

Aucun certificat d'autorisation ne peut être délivré en vertu d'un règlement municipal ou des règlements d'urbanisme d'une municipalité visée à l'article 1.3 à moins de respecter minimalement les exigences contenues au présent règlement.

# Dispositions interprétatives

# 2.1 INTERPRÉTATION DU TEXTE

Les titres contenus dans le présent règlement en font partie intégrante. En cas de contradiction entre le texte proprement dit et les titres, le texte prévaut.

L'emploi du verbe au présent inclut le futur.

Le singulier comprend le pluriel et vice-versa, à moins que le sens indique clairement qu'il ne peut logiquement en être ainsi.

Le genre masculin comprend le genre féminin à moins que le contexte n'indique le contraire.

Le mot « quiconque » désigne toute personne morale ou physique.

#### 2.2 UNITÉS DE MESURE

Toutes les dimensions, mesures et superficies mentionnées dans le présent règlement sont en référence avec le système international d'unité (S.I.).

#### 2.3 DÉFINITIONS

Pour l'interprétation du présent règlement, à moins que le contexte n'exige une interprétation différente, les mots ou expressions qui suivent ont le sens et la signification qui leur sont attribués dans le présent article.

#### Agronome

Agronome, membre en règle de l'Ordre professionnel des agronomes du Québec.

#### Arbres d'essences commerciales

Sont considérées comme commerciales les essences forestières suivantes :

#### Résineux Feuillus

Épinette blanche Bouleau blanc Épinette de Norvège Bouleau gris Épinette noire Bouleau jaune Épinette rouge Chêne rouge Mélèze Chêne à gros fruits Pin blanc Chêne bicolore Pin gris Érable à sucre Pin rouge Érable argenté Sapin baumier Erable rouge

Thuya de l'Est (cèdre) Frêne d'Amérique (frêne blanc)

Frêne de Pennsylvanie

Hêtre américain

Orme blanc d'Amérique Peuplier à grandes dents

Peuplier baumier

Peuplier faux trembles (tremble)

Tilleul d'Amérique

# Boisé privé

Toute superficie boisée ou couverte d'arbres, située sur une propriété foncière qui ne fait pas partie du domaine public et sans égard aux dispositions réglementaires prévues au Schéma ou dans les règlements d'urbanisme locaux.

#### Chablis

Arbre naturellement renversé, déraciné ou rompu par le vent ou brisé sous le poids de la neige, du givre ou des ans.

#### Chemin

Surface de terrain ou d'une infrastructure, tels un pont ou un viaduc, sur laquelle sont aménagées une ou plusieurs chaussées ouvertes à la circulation des véhicules. Un chemin peut être public ou privé.

#### Chemin forestier

Chemin aménagé sur un terrain pour transporter du bois du lieu d'abattage jusqu'au chemin public et/ou chemin privé.

#### Contre-expertise

Vérification de la validité ou non des interventions prévues par une prescription sylvicole, un plan simple de gestion ou un plan d'aménagement forestier.

#### Coupe de conversion

Récolte d'un peuplement dégradé ou improductif en vue de son renouvellement par le reboisement.

#### Coupe d'éclaircie

Récolte partielle des tiges de dix (10) centimètres de diamètre et plus mesurées à 1,3 mètre de hauteur au-dessus du sol jusqu'à concurrence du tiers (1/3) des tiges. Ce prélèvement est uniformément réparti sur la superficie de coupe et ne peut être repris sur la même surface avant une période minimale de dix (10) ans.

# Coupe de récupération

Récolte d'arbres morts, mourants ou en voie de détérioration avant que leur bois ne devienne sans valeur.

# Coupe de régénération

Récolte forestière effectuée dans un peuplement à maturité ou dégradé et sans avenir, ayant comme objectif l'établissement d'une régénération naturelle ou artificielle de qualité.

#### Coupe de succession

Récolte commerciale conduite en vue de l'amélioration d'un peuplement en récoltant les essences non désirées de l'étage supérieur tout en préservant les espèces désirées du peuplement en sous-étage.

#### Cours d'eau

Tout cours d'eau permanent ou intermittent d'un réseau hydrographique s'écoulant dans un lit, n'incluant pas l'eau évacuée par le drainage naturel du sol.

#### Cours d'eau permanent

Un cours d'eau continu dont l'écoulement est permanent et, par conséquent, dont le lit ne s'assèche pas, sauf lors d'une période de sécheresse exceptionnelle.

#### Cours d'eau intermittent

Un cours d'eau dont l'écoulement est intermittent et, par conséquent, dont le lit s'assèche à certaines périodes de l'année.

#### Déboisement

Coupe forestière visant à prélever plus de 40 % des tiges de bois commercial répartis uniformément dans une superficie boisée.

#### **Encadrement visuel**

Signifie le paysage visible jusqu'à une distance de un (1) kilomètre à partir de tout chemin identifié primaire à l'annexe 1 et de un demi (½) kilomètre à partir de tout chemin identifié secondaire à l'annexe 1.

# Érablière

Peuplement d'érables (à sucre ou rouge) ayant plus d'une superficie minimale de 2 hectares d'un seul tenant et comportant au moins 180 tiges d'érables à l'hectare d'un diamètre de 20 centimètres et plus mesuré à 1,3 mètre au-dessus du sol. Lorsqu'un arbre a été abattu, aux fins d'établir s'il s'agit d'un érable mature, l'arbre doit posséder un diamètre de 24 centimètres à la souche.

#### Ingénieur forestier

Ingénieur forestier, membre en règle de l'Ordre des ingénieurs forestiers du Québec.

#### Lac

Nappe d'eau stagnante plus ou moins profonde et plus ou moins étendue, entourée de terre de tous côtés.

#### Propriété foncière

Fond de terre formant un ensemble foncier d'un seul bloc, pouvant comprendre un ou plusieurs lots ou une ou plusieurs parties de lots appartenant en partie ou en totalité à un même propriétaire.

#### Site de coupe

Superficie située sur une même propriété foncière ayant fait ou devant faire l'objet d'un déboisement.

# Superficie boisée

Espace où l'on retrouve des arbres d'essences commerciales et non commerciales répartis uniformément sur la superficie et faisant partie de la même propriété foncière.

# Tige de bois commercial

Arbres d'essences commerciales de plus de 9,1 centimètres de diamètre et mesurés à 1,30 mètre au-dessus du sol. Lorsqu'un arbre a déjà été abattu, pour déterminer s'il s'agit d'une tige de bois commercial, l'arbre doit mesurer au moins 12 centimètres de diamètre à la souche.

# 3.1 RÈGLES GÉNÉRALES

# 3.1.1 Superficie maximale des sites de coupe

Tout déboisement effectué sur une superficie supérieure à quatre (4) hectares d'un seul tenant, par propriété foncière, est interdit. Sont considérés d'un seul tenant, tous les sites de coupe séparés par une distance inférieure à trente (30) mètres.

# 3.1.2 Superficie totale des sites de coupe sur une même propriété foncière

Malgré l'article 3.1.1, la superficie totale de l'ensemble des sites de coupe pour une même propriété foncière ne doit pas excéder trente pour cent (30 %) de la superficie boisée totale de cette propriété, incluant les chemins forestiers, par période de cinq (5) ans.

# 3.2 RÈGLES PARTICULIÈRES

# 3.2.1 Lisière boisée en bordure des rives, d'un cours d'eau ou d'un lac

Une lisière boisée doit être préservée entre la ligne naturelle des hautes eaux des cours d'eau et des lacs et un site de coupe.

La largeur de la lisière boisée est la suivante pour chacun des cas :

- 1) Rivières à saumon : Soixante (60) mètres
  - \* Assemetquagan
  - \* Mann
  - \* Matapédia
  - \* Millstream (ruisseau du Moulin)
  - \* Nouvelle
  - \* Patapédia
  - \* Ristigouche
- 2) Lacs et cours d'eau à débit régulier : Vingt (20) mètres
- 3) Cours d'eau intermittent : Quinze (15) mètres

À l'intérieur de cette lisière boisée, seule la coupe visant à prélever uniformé-

ment au plus 30 % des tiges de bois commercial est autorisée par période de cinq (5) ans, dans la mesure où aucune machinerie de toute sorte, tels les véhicules lourds, véhicules outils ou véhicules routiers, n'est utilisée dans cette lisière boisée.

# 3.2.2 Dispositions applicables aux érablières

À l'intérieur d'une érablière, seules les coupes visant à prélever uniformément au plus 30 % du volume de bois sont permises par période de quinze (15) ans. Seules les coupes d'amélioration de l'érablière seront permises. La récolte de bois devra être réalisée dans le cadre de coupes de jardinage, de préjardinage, d'éclaircies commerciales ou de coupes d'amélioration. Ces coupes devront respecter les normes d'intervention décrites dans le cahier de références techniques en forêt privée, du MRNF.

Toutefois, il sera possible de récolter davantage si une prescription sylvicole ou un plan d'aménagement forestier, signé par un ingénieur forestier, démontre que l'érablière n'a pas de potentiel de production acéricole.

Aux fins du présent règlement, un peuplement d'érables possède un potentiel acéricole s'il répond à la définition d'érablière telle que précisée à la section 2.3.

# 3.2.3 Lisière boisée en bordure de certains chemins publics

Une lisière boisée d'une largeur minimale de trente (30) mètres doit être préservée entre l'emprise d'un chemin public identifié primaire et/ou secondaire à l'annexe I et un site de coupe. À l'intérieur de cette lisière boisée, seule la coupe visant à prélever uniformément au plus 30 % des tiges de bois commercial est autorisée par période de cinq (5) ans.

# 3.2.4 Lisière boisée dans les espaces séparant les sites de coupe

Une lisière boisée d'une largeur minimale de trente (30) mètres doit être préservée à l'intérieur des espaces séparant les sites de coupe. À l'intérieur de cette lisière boisée, seule la coupe visant à prélever uniformément au plus 30 % des tiges de bois commercial par période de cinq (5) ans est permise. Toutefois, le déboisement sera autorisé dans lesdits espaces lorsque la régénération dans les sites de coupe aura atteint une hauteur moyenne de trois (3) mètres.

# 3.2.5 Dispositions relatives à l'encadrement visuel le long des chemins publics

Dans l'encadrement visuel des chemins publics identifiés primaires ou secondaires énumérées à la liste de l'annexe 1 du présent règlement, le déboisement ne devra pas excéder deux (2) hectares d'un seul tenant par période de cinq (5) ans, sur une même propriété foncière. Tous les sites de coupe séparés par moins de trente (30) mètres sont considérés comme d'un seul tenant.

#### 3.3 CAS D'EXCEPTION

# 3.3.1 Exceptions nécessitant un rapport d'ingénieur forestier

Les dispositions énoncées à l'article 3.1.1, 3.1.2, 3.2.2, 3.2.3, 3.2.4 et 3.2.5 ne s'appliquent pas dans les cas suivants :

- a) le déboisement effectué dans un peuplement affecté par une épidémie d'insectes ou de maladies ou dans le but d'éviter la propagation d'insectes ou de maladies;
- b) le déboisement effectué dans un peuplement où il y a plus de 40 % des tiges de bois commercial qui sont renversées par un chablis;
- c) les travaux relatifs à une coupe de conversion, de régénération ou de succession. Dans le cas d'une coupe de conversion, l'opération doit être suivie d'une préparation du terrain et d'un reboisement à l'intérieur d'un délai de cing (5) ans;
- d) le déboisement dans un peuplement parvenu à maturité. Toutefois les méthodes de coupe utilisées devront assurer la protection de la régénération du peuplement.

Les interventions prévues aux paragraphes a), b), c) et d) du présent article, doivent pour être valables et conformes au présent règlement, être prescrites et justifiées à l'intérieur d'une prescription sylvicole de moins de deux (2) ans ou d'un plan d'aménagement forestier ou d'un plan simple de gestion, préparé depuis moins de cinq (5) ans, conformes aux exigences de l'Agence régionale de la mise en valeur des forêts privées de la Gaspésie-Les-Îles (AFOGÎM). Ces documents doivent être signés par un ingénieur forestier.

# 3.3.2 Exceptions ne nécessitant pas de rapport d'ingénieur forestier

Les dispositions énoncées à l'article 3.1.1, 3.1.2, 3.2.2, 3.2.3, 3.2.4 et 3.2.5 ne s'appliquent pas dans les cas suivants :

- le déboisement nécessaire aux travaux d'implantation de constructions ou d'ouvrages conformes à la réglementation locale d'urbanisme et faisant l'objet de toute autorisation requise de la municipalité locale;
- b) le déboisement nécessaire à la construction ou l'élargissement de chemins publics ou privés conformes à la réglementation locale d'urbanisme et faisant l'objet de toute autorisation requise de la municipalité locale;
- les travaux de coupe d'arbres pouvant causer ou susceptibles de causer des dommages à la propriété publique ou privée;
- d) les services d'utilité publique;
- e) les travaux de coupe d'arbres nécessaires d'au plus de cinq (5) mètres de largeur permettant l'accès à un cours d'eau ou un lac;
- f) le déboisement nécessaire aux travaux d'implantation de constructions ou d'ouvrages qui permet la traversée d'un lac ou d'un cours d'eau et faisant l'objet de toute autorisation requise de la municipalité locale;
- g) le déboisement, inclus dans la superficie maximale de 30 % autorisée par période de cinq (5) ans, visant à dégager l'emprise d'un chemin forestier, laquelle emprise ne devra pas excéder une largeur de quinze (15) mètres;
- h) les travaux effectués sur une exploitation agricole et visant à permettre l'utilisation des sols à des fins de production et de mise en valeur agricole, si une évaluation faite par un agronome le justifie;
- i) le déboisement requis pour effectuer des travaux d'entretien et d'aménagement des cours d'eau en milieu agricole dans la mesure où ils sont préalablement autorisés par toutes les autorités compétentes.

# Dispositions administratives

#### 4.1 APPLICATION DU PRÉSENT RÈGLEMENT

# 4.1.1 Fonctionnaire désigné

L'application du présent règlement est confiée à l'inspecteur régional responsable de l'émission des permis et certificats et ses adjoints.

# 4.1.2 Rôle du fonctionnaire désigné

Le fonctionnaire désigné au sens de l'article 4.1.1 est responsable de coordonner l'application du présent règlement. Il émet les certificats d'autorisation requis prévus à l'intérieur du présent règlement.

Lorsque le fonctionnaire désigné est saisi d'un dossier où des doutes subsistent quant à la validité des interventions prévues à l'intérieur d'une prescription sylvicole, d'un plan simple de gestion ou d'un plan d'aménagement forestier, il peut demander une contre-expertise à un ingénieur forestier pour évaluer de tels cas.

Le fonctionnaire désigné veille au respect des dispositions du présent règlement sur le territoire où il a juridiction. Il voit à l'administration et au traitement des demandes de certificats et procède à l'inspection sur le terrain.

Dans l'exercice de ses tâches, le fonctionnaire désigné doit tenir un registre des certificats émis ou refusés ainsi qu'un dossier de chaque demande de certificat.

#### 4.1.3 Droit de visite

Dans l'exercice de ses fonctions, le fonctionnaire désigné et/ou ses adjoints ont le droit de visiter et d'examiner entre sept (7 h 00) heures et dix-neuf (19 h 00) heures, toute propriété immobilière ou mobilière, ainsi que l'intérieur et l'extérieur de toute maison, tout bâtiment ou tout édifice quelconque, pour constater si les prescriptions du présent règlement sont respectées pour vérifier tout renseignement ou pour constater tout fait nécessaire à l'exercice par la MRC du pouvoir de délivrer un certificat d'autorisation ou pour émettre un avis de conformité d'une demande. Les propriétaires, locataires ou mandataires des lieux doivent recevoir le fonctionnaire désigné et/ou ses adjoints pour répondre à toutes leurs questions relativement à l'exécution du

projet. Ces derniers peuvent être accompagnés de tout expert pour procéder aux vérifications requises.

# 4.2 ÉMISSION DES CERTIFICATS D'AUTORISATION

# 4.2.1 Obligation du certificat d'autorisation

Un certificat d'autorisation est requis pour les travaux visés aux articles 3.3.1 et 3.3.2.

Une autorisation émise par la municipalité locale dans les cas d'application des paragraphes a) et b) de l'article 3.3.2 peut faire office de certificat d'autorisation du présent règlement si l'autorisation comprend minimalement les informations prévues dans le formulaire fourni par la municipalité régionale de comté Avignon et énumérées à l'article 4.2.2. Cette autorisation doit être envoyée à la MRC Avignon au moment de son émission.

#### 4.2.2 Demande de certificat d'autorisation

Toute demande de certificat d'autorisation pour les travaux décrits à l'article 4.2.1 doit être présentée au fonctionnaire désigné sous forme de demande écrite faite sur un formulaire fourni par la municipalité régionale de comté Avignon, dûment rempli et signé par le propriétaire de l'immeuble visé par la demande ou son mandataire.

Chaque demande de certificat d'autorisation doit comprendre les informations suivantes :

- a) nom, prénom et adresse du ou des propriétaires ou son représentant autorisé;
- b) le ou les types de coupes projetées et les superficies de chaque site de coupe:
- c) le ou les lots visés par la demande, la superficie de ces lots;
- d) le relevé de tout cours d'eau, lac et chemin public;
- e) la distance des sites de coupe et à un chemin public;
- f) dans le cas où un plan d'aménagement forestier, un plan simple de gestion ou une prescription sylvicole a été préparé, fournir une copie du document avec la demande:
- g) un plan de la coupe forestière projetée (croquis à l'échelle 1:20,000) indiguant :
  - a) le numéro de lot et les limites de la propriété foncière visée par la demande;
  - b) les limites des superficies boisées et non boisées de ladite propriété foncière:

- c) l'identification et les limites de chaque site de coupe visé par la demande:
- d) l'identification et les limites de chaque site de coupe ayant fait l'objet d'un déboisement dans les cinq (5) années précédentes;
- e) les limites des peuplements d'érable se trouvant en totalité ou en partie dans un site de coupe;
- f) les limites de tout lac, cours d'eau, chemin public ou privé dans un rayon de soixante (60) mètres de la propriété foncière faisant l'objet de la demande;
- g) une indication de la distance entre chaque site de coupe et tout lac, cours d'eau et chemin public ;
- h) tout autre document ou information exigée par le fonctionnaire désigné.

#### 4.2.3 Suivi de la demande

Le fonctionnaire désigné émet le certificat d'autorisation si :

- a) la demande est conforme au présent règlement;
- b) la demande est accompagnée de tous les plans, documents, informations et autorisations exigés par le présent règlement;
- c) le tarif pour l'obtention du certificat d'autorisation a été payé.

Le cas échéant, il doit faire connaître son refus au requérant par écrit et le motiver, dans le même délai.

Lorsqu'une contre-expertise a été produite à l'égard d'une demande de certificat d'autorisation et que cette dernière est défavorable aux interventions prévues à l'intérieur d'une prescription sylvicole, d'un plan simple de gestion ou d'un plan d'aménagement forestier, le fonctionnaire désigné doit faire connaître son refus au requérant et lui faire part du résultat de la contre-expertise.

#### 4.2.4 Causes d'invalidité et durée du certificat

Tout certificat d'autorisation pour les travaux décrits à l'article 4.2.1 est valide pour une période de douze (12) mois suivant la date de son émission. Si les travaux ne sont pas amorcés après ce délai, le requérant doit se procurer un nouveau certificat d'autorisation.

#### 4.2.5 Tarif relatif au certificat d'autorisation

Le tarif pour l'obtention du certificat d'autorisation relatif à l'abattage d'arbres en application du présent règlement est établi à soixante-quinze dollars (75 \$).

# Dispositions finales

# 5.1 PÉNALITÉS

Quiconque enfreint l'une ou l'autre des dispositions du présent règlement commet une infraction est passible d'une amende minimale de cinq cents dollars (500 \$) auquel s'ajoute :

- Dans le cas d'un abattage sur une superficie inférieure à un hectare, un montant minimal de cent dollars (100 \$) et maximal de deux cents (200 \$) dollars par arbre abattu illégalement, jusqu'à concurrence de cinq mille dollars (5000 \$);
- 2. Dans le cas d'un abattage sur la superficie d'un hectare ou plus, une amende d'un montant minimal de cinq mille dollars (5 000 \$) et maximal de quinze mille dollars (15 000 \$) par hectare complet déboisé auquel s'ajoute, pour chaque fraction d'hectare déboisé, un montant déterminé conformément au paragraphe 1.

Les montants prévus aux paragraphes 1 et 2 du présent article sont doublés en cas de récidive.

Si l'infraction est continue, cette continuité constitue, jour par jour, une infraction.

#### 5.2 RECOURS

Le fonctionnaire désigné pour l'application du règlement à l'article 4.1.1 est autorisé, de façon générale, à délivrer au nom de la MRC Avignon un constat d'infraction pour toute infraction à l'une ou l'autre des dispositions du présent règlement.

#### 5.3 ENTRÉE EN VIGUEUR

Le présent règlement entre en vigueur conformément à la Loi.

#### **5.4 ABROGATION DU RCI 2002-002**

Le présent règlement abroge le « Règlement de contrôle intérimaire 2002-002 sur l'abattage d'arbres sur les forêts privées du territoire de la MRC Avignon ».

# ANNEXE 1

Liste des chemins publics primaires et secondaires

2e Rang	Municipalité	Route	Primaire (1 km)	Secondaire (0,5 km)
See Rang   See Rang				
Boulevard Perron		2e Rang		X
Chemin à Bouchard   X				X
Chemin de l'Éperlan		Boulevard Perron	Х	
Route 132 Est		Chemin à Bouchard		X
Route 132 Ouest		Chemin de l'Éperlan		X
Route Beaulieu		Route 132 Est	Х	
Route du Trait-Carré		Route 132 Ouest	Х	
Route du Trait-Carre   X   Route Marcel   X   Route Saint-Louis   X   Rue Charles-EBernard   X   Rue Comeau   X   Rue Comeau   X   Rue Gaint-Onge   X   Rue Pierre-Thibodeau   X   Rue Saint-Onge   X   X   Rue Saint-Onge   X   X   X   X   X   X   X   X   X	Carloton aun Man	Route Beaulieu		Х
Route Saint-Louis	Carleton-sur-Mer	Route du Trait-Carré		X
Rue Charles-EBernard		Route Marcel		Х
Rue Comeau		Route Saint-Louis		X
Rue de la Montagne		Rue Charles-EBernard		X
Rue Pierre-Thibodeau   X   Rue Saint-Onge		Rue Comeau		Х
Rue Pierre-Thibodeau   X   Rue Saint-Onge		Rue de la Montagne		Х
Boulevard Perron				Х
Boulevard Perron		Rue Saint-Onge		Х
Chemin d'Escuminac Nord-Est			•	•
Chemin d'Escuminac Nord-Ouest		Boulevard Perron	X	
Chemin Glenn		Chemin d'Escuminac Nord-Est		Х
Chemin Glenn Sud		Chemin d'Escuminac Nord-Ouest		Х
Chemin Saint-Antoine		Chemin Glenn		X
Chemin Saint-Antoine	Farmina	Chemin Glenn Sud		X
Route de la Pointe-à-Fleurant X Route d'Escuminac Flats X Route Girard X   Rang de l'Église Nord X Rang de l'Église Sud X Rang du Pin-Rouge Nord X Rang du Pin-Rouge Sud X Rang du Pin-Rouge Sud X Rang Saint-Émile X Rang Saint-Georges X Route du Chamberland X Route du Pin-Rouge X	Escuminac	Chemin Saint-Antoine		Х
Route de la Pointe-à-Fleurant X Route d'Escuminac Flats X Route Girard X   Rang de l'Église Nord X Rang de l'Église Sud X Rang du Pin-Rouge Nord X Rang du Pin-Rouge Sud X Rang du Pin-Rouge Sud X Rang Saint-Émile X Rang Saint-Georges X Route du Chamberland X Route du Pin-Rouge X		Chemin Shipyard	Х	
Route d'Escuminac Flats   X   Route Girard   X				
Route Girard X  Rang de l'Église Nord X Rang de l'Église Sud X Rang du Pin-Rouge Nord X Rang du Pin-Rouge Sud X Rang du Pin-Rouge Sud X Rang Saint-Émile X Rang Saint-Georges X Route du Chamberland X Route du Pin-Rouge X				
Rang de l'Église Sud		Route Girard		
Rang de l'Église Sud		•		•
Rang de l'Église Sud		Rang de l'Église Nord		X
L'Ascension-de-Patapédia         Rang du Pin-Rouge Nord         X           Rang du Pin-Rouge Sud         X           Rang Saint-Émile         X           Rang Saint-Georges         X           Route du Chamberland         X           Route du Pin-Rouge         X				
Rang du Pin-Rouge Sud X Rang Saint-Émile X Rang Saint-Georges X Route du Chamberland X Route du Pin-Rouge X				
L'Ascension-de-Patapédia       Rang Saint-Émile       X         Rang Saint-Georges       X         Route du Chamberland       X         Route du Pin-Rouge       X				
Rang Saint-Georges X Route du Chamberland X Route du Pin-Rouge X	L'Ascension-de-Patapédia			
Route du Chamberland X Route du Pin-Rouge X				
Route du Pin-Rouge X				
		Rue Principale		X

Municipalité	Route	Primaire (1 km)	Secondaire (0,5 km)
	1re Avenue		X
	2e Avenue		X
	3e Avenue		X
	Boulevard Perron	X	
	Croissant des Geais		X
	Route André-Cyr		X
	Route Audet		X
	Route de Dimock Creek		X
	Route de Saint-Jules		X
	Route des Geais		X
	Route des Grives		X
	Route des Hirondelles		Х
	Route des Roitelets		Х
	Route Deschênes		Х
	Route Droken		Х
	Route du 2e-Rang		X
	Route du 3e-Rang		X
	Route Francis-Cyr		X
	Route Lapointe		X
	Route Madigan		X
	Route Thibodeau		X
	Route Xavier-Audet		X
	Rue des Aigles		X
	Rue des Alouettes		X
	Rue des Becs-Scie		X
	Rue des Bouvreuils		X
Maria	Rue des Chardonnerets		X
	Rue des Chouettes		X
	Rue des Colibris		X
	Rue des Engoulevents		X
	Rue des Éperviers		X
	Rue des Étourneaux		X
	Rue des Faisans		X
	Rue des Fauvettes		X
	Rue des Gorgebleues		X
	Rue des Harfangs-des-Neiges		X
	Rue des Hérons		X
	Rue des Loriots		X
	Rue des Malards		X
	Rue des Merles		X
	Rue des Mésanges		X
	Rue des Mouettes		X
	Rue des Pigeons		X
	Rue des Pinsons		X
	Rue des Pluviers		X
	Rue des Pluviers Rue des Rossignols		X
	Rue des Sarcelles		X
	Rue des Sarcelles Rue des Sittelles		X
	Rue des Sittelles Rue des Tournepierres		X
	Rue des Verdiers		X
	Rue des Verdiers Rue des Voltigeurs		X
	Rue Maribourg		
	Irae manbourg		X

Municipalité	Route	Primaire (1 km)	Secondaire (0,5 km)
	Boulevard Perron Est	X	
	Boulevard Perron Ouest	X	
	Chemin Deeside	X	
	Chemin du Puits	X	
	Chemin Haley	X	
	Chemin McDavid	X	
	Chemin Riverside	X	
	Chemin Sillars	X	
	Côte Saint-Léonard	X	
	Croissant de la Restigouche	X	
	Montée Bellevue	X	
	Route Lagacé	Х	
	Route Principale	X	
	Rue Beauséjour	X	
	Rue de Chamonix	Х	
	Rue de la Cascade	X	
Matapédia	Rue de la Plage	X	
	Rue de la Source	X	
	Rue de la Vallée	X	
	Rue de l'Église	X	
	Rue de l'Hôtel-de-Ville	X	
	Rue des Ancêtres	X	
	Rue des Buissons	Х	
	Rue des Pignons	X	
	Rue des Pionniers	X	
	Rue des Saumons	X	
	Rue du Beau-Pré	X	
	Rue du Carillon	X	
	Rue du Coteau	X	
	Rue du Ruisselet	Х	
	Rue du Vieux-Pont	X	
	Rue Fraser	X	
	Rue Macdonell	Х	

Municipalité	Route	Primaire (1 km)	Secondaire (0,5 km)
	Chemin du Grand-Platin	X	
	Chemin du Sud-de-la-Rivière	X	
	Chemin du Village-Allard	X	
	Chemin Leblanc	X	
	Chemin Paradis	X	
	Route 132 Est	X	
	Route 132 Ouest	X	
	Route de la Vallée	X	
	Route de Miguasha Est	X	
	Route de Miguasha Ouest	X	
	Route Girard	X	
	Route Wafer	X	
	Rue Arsenault	X	
	Rue Barriault	X	
	Rue Bélanger	X	
Nouvelle	Rue de la Carrière	X	
	Rue de la Gare	X	
	Rue de la Mer	X	
	Rue de l'Église	X	
	Rue des Érables Est	X	
	Rue des Érables Ouest	X	
	Rue Dion	X	
	Rue du Viaduc	X	
	Rue Francoeur	X	
	Rue Kearney	X	
	Rue Maguire	X	
	Rue McBrearty	X	
	Rue McNeil	Х	
	Rue Saint-Jean	X	
	Rue Saint-Paul	X	
	Rue Williamson	Х	

Municipalité	Route	Primaire (1 km)	Secondaire (0,5 km)
	Boulevard Inter-Provincial	Χ	
	Boulevard Perron Est	Х	
	Boulevard Perron Ouest	Х	
	Chemin de Bordeaux	Х	
	Chemin de la Chute	Х	
	Chemin de la Petite-Rivière-du-Loup	Х	
	Chemin de la Tour	Х	
	Chemin Foran	Х	
	Chemin Kempt		Х
	Chemin McNeil	Х	
	Chemin Oatman	Х	
	Chemin Saint-Antoine	Х	
	Chemin Shipyard	Х	
	Rue Alexander	Х	
	Rue Berthelot	Х	
	Rue Blais	Х	
	Rue Bujold	Х	
	Rue Chaleur	Х	
	Rue Charles-Morin	Х	
Pointe-à-la-Croix	Rue Chouinard	Х	
	Rue de la Carrière	Х	
	Rue de la Mer	Х	
	Rue de la Montagne	Х	
	Rue de La Petite-Rochelle	Χ	
	Rue de l'École	Х	
	Rue de l'Église	Χ	
	Rue des Méandres	Χ	
	Rue du Ruisseau	Χ	
	Rue du Verger	Χ	
	Rue Gaspésienne Est	Χ	
	Rue Gaspésienne Ouest	Χ	
	Rue LaSalle	Χ	
	Rue Leclerc	Χ	
	Rue Marquis	Χ	
	Rue Philippe	Χ	
	Rue Principale	Х	
	Rue Robitaille	Χ	
	Rue Roussel	Χ	
	Rue Sarto	Χ	


Municipalité	Route	Primaire (1 km)	Secondaire (0,5 km)
	Chemin de Bordeaux		X
	Chemin de New Glasgow		Х
	Chemin du Parc		X
Biotigoupho Bortio Sud Fot	Chemin Kempt	Χ	
Ristigouche-Partie-Sud-Est	Chemin Pelletier		Х
	Chemin Sillars		Х
	Route 132 Est	Χ	
	Route 132 Ouest	Х	
	Chemin du Moulin	Χ	
	Rang Brandy Brook		Х
	Rang de l'Immaculée		Х
	Rang Saint-Benoît	Х	
	Rang Saint-Dominique		X
	Rang Saint-Hermel Ouest	Χ	
	Rang Saint-Hermel Sud	Х	
Saint-Alexis-de-Matapédia	Rang Saint-Isidore		X
	Rang Saint-Joseph Nord	Х	
	Rang Saint-Joseph Sud	Χ	
	Rang Saint-Louis	Χ	
	Route Léonard	Х	
	Rue Principale	Χ	
	Rue Rustico Nord	Χ	
	Rue Rustico Sud	Χ	
	3e Rang		X
	4e Rang		Х
	Boulevard Perron	Χ	
	Chemin Pelletier		X
Saint-André-de-Restigouche	Petit Rang		X
	Rang Saint-Victor		X
	Route du 4e-Rang	Χ	
	Route Principale (Partie sud jusqu'au	Х	
	lot 5 631 108)	^	
	Route Principale (Partie nord		Х
	jusqu'au lot 5 631 108)		^

Municipalité	Route	Primaire (1 km)	Secondaire (0,5 km)
	Route Saint-Victor	X	
	7e Rang		Х
	Chemin Central		Х
	Chemin de la Chaîne-de-Roches		X
	Chemin de la Rivière		X
	Chemin du Chamberland		X
	Rang de l'Immaculée		Х
	Rang de Saint-Joseph		X
Saint-François-d'Assise	Rang des Robichaud		X
	Rang du Moulin		X
	Rang Saint-Jean		X
	Route de l'Immaculée		X
	Route de Saint-Joseph		Х
	Rue de l'École		X
	Rue des Bouleaux		X
	Rue des Érables		X
	Rue du Collège		X

\*Dans le cas où l'encadrement visuel d'une route identifiée dans une municipalité empiète sur le territoire d'une autre municipalité, les normes de l'encadrement visuel continuent de s'appliquer malgré l'empiètement.

# ANNEXE 2

Cartographie des contraintes associées au règlement

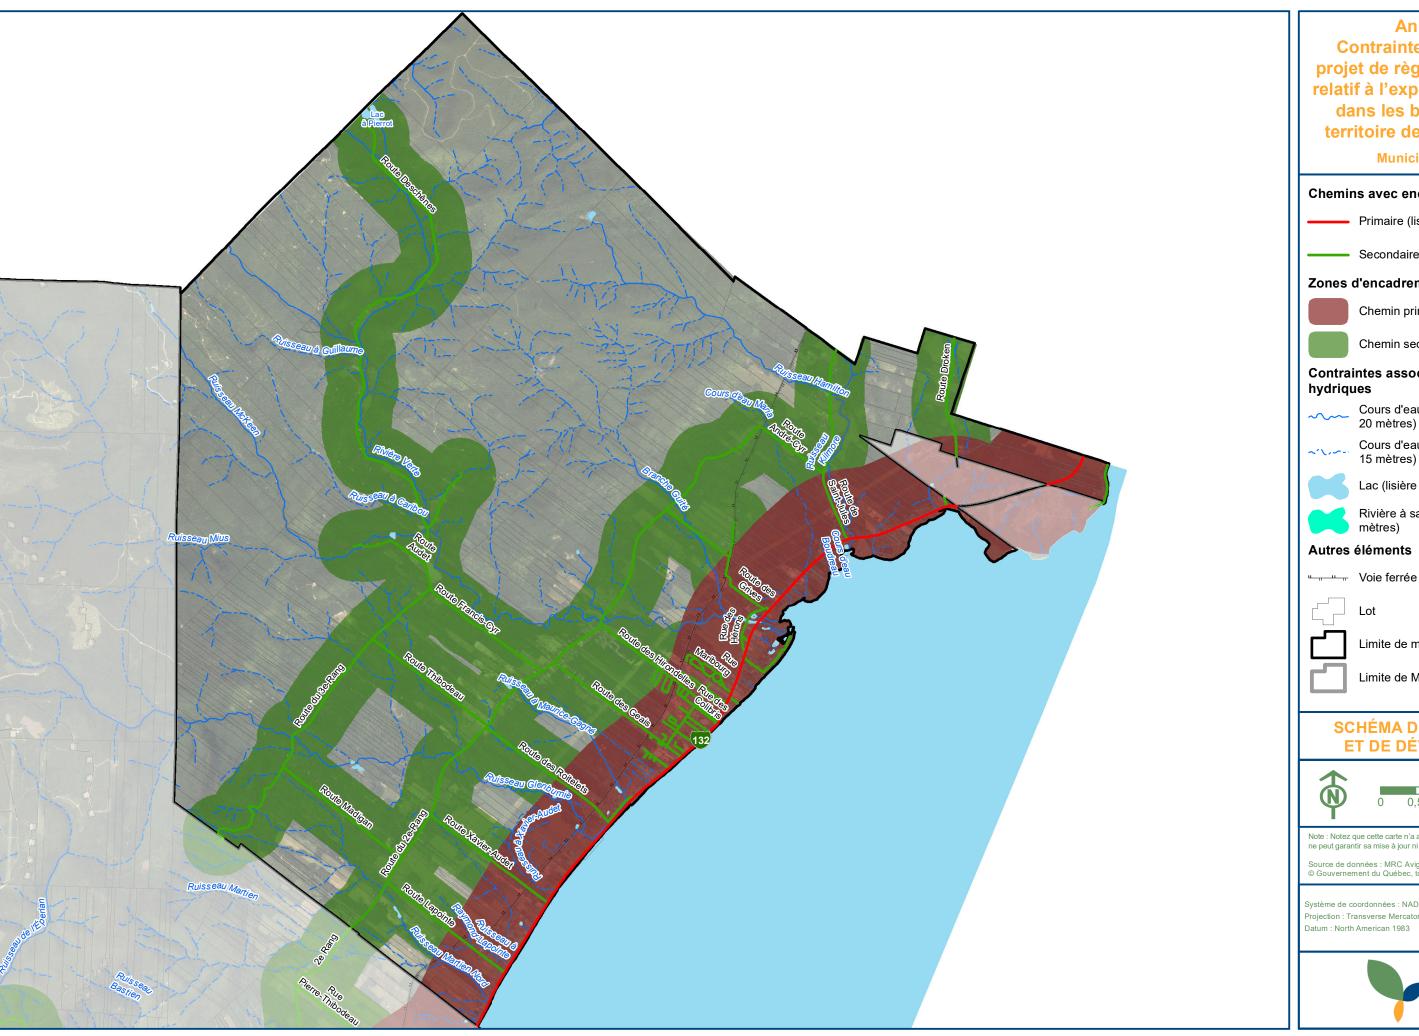

# Annexe 2 -

Contraintes associées au projet de règlement 2023-002P relatif à l'exploitation forestière dans les boisés privés du territoire de la MRC Avignon

Municipalité de Maria


#### Chemins avec encadrement visuel

Primaire (lisière boisée 30 mètres)

Secondaire (lisière boisée 30 mètres)

#### Zones d'encadrement visuel

Chemin primaire (1 km)

 

# Contraintes associées aux milieux hydriques

Cours d'eau permanent (lisière boisée 20 mètres)

Cours d'eau intermittent (lisière boisée 15 mètres)

Lac (lisière boisée 20 mètres)


Rivière à saumon (lisière boisée 60

#### Autres éléments

Limite de municipalité

Limite de MRC

# **SCHÉMA D'AMÉNAGEMENT** ET DE DÉVELOPPEMENT

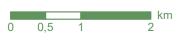


Note : Notez que cette carte n'a aucune valeur légale, et que la MRC Avignon, ne peut garantir sa mise à jour ni la précision des données qui y sont présentes


Source de données : MRC Avignon, © Gouvernement du Québec, tous droits réservés.


rojection : Transverse Mercator atum : North American 1983


le service géomatique de la MRC Avignon Date: 15 mars 2023



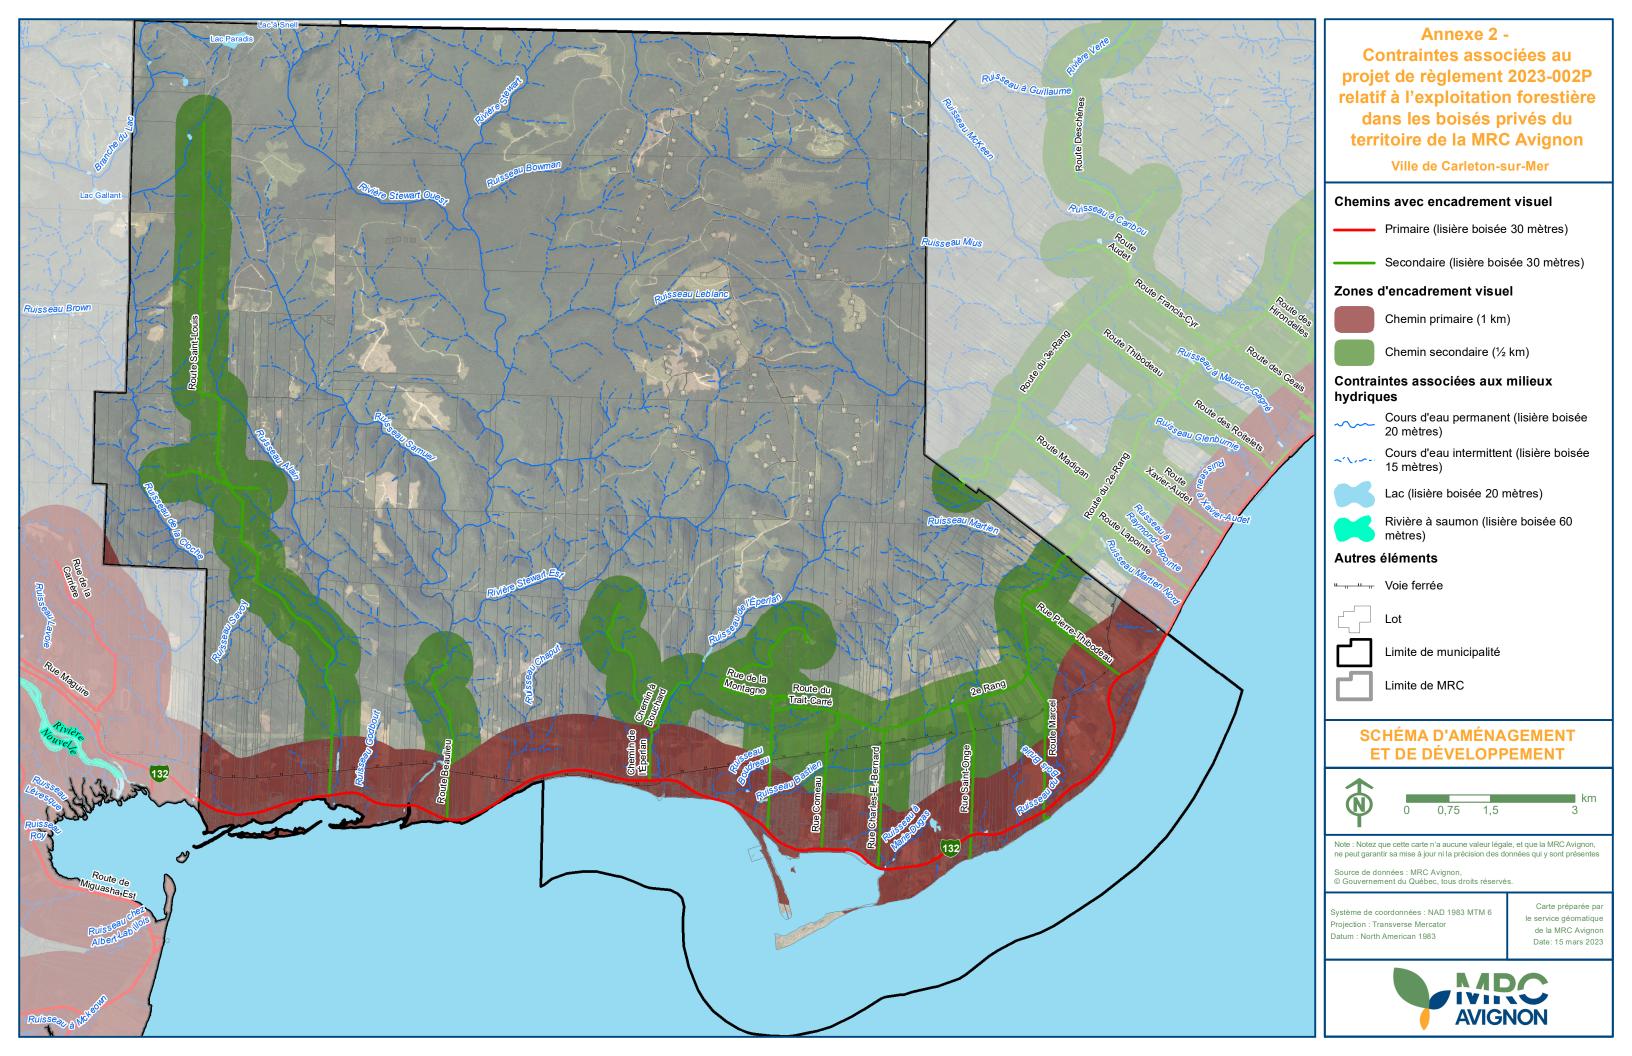

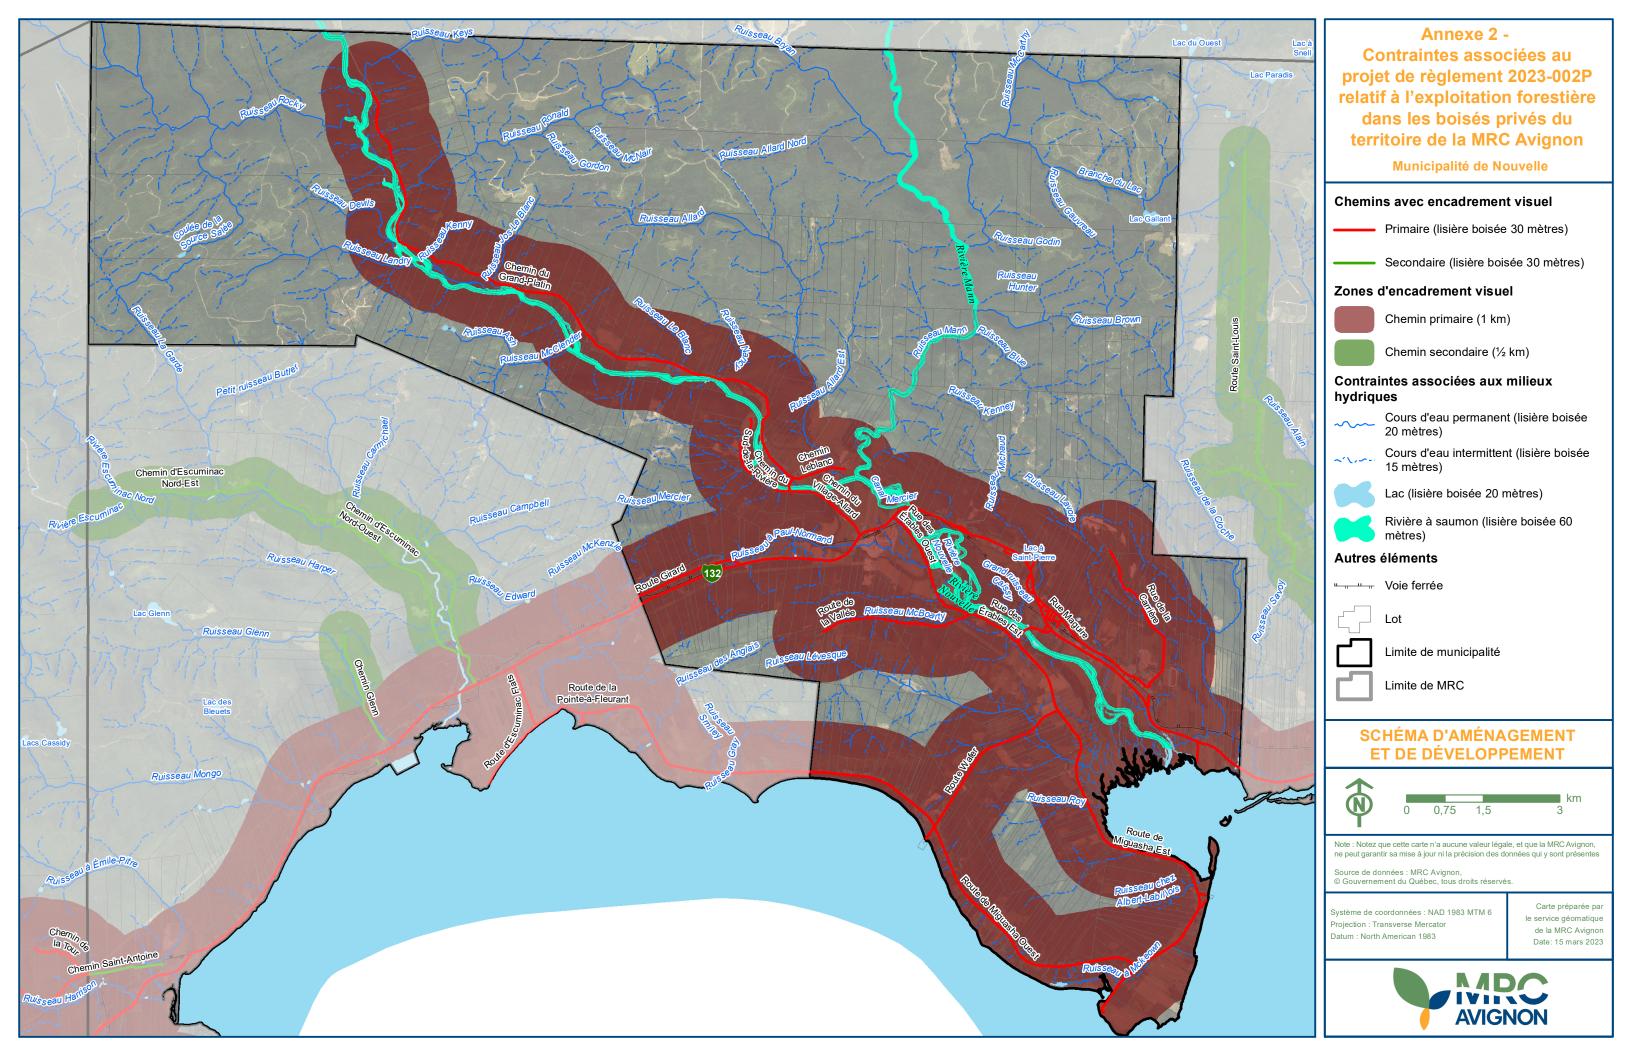

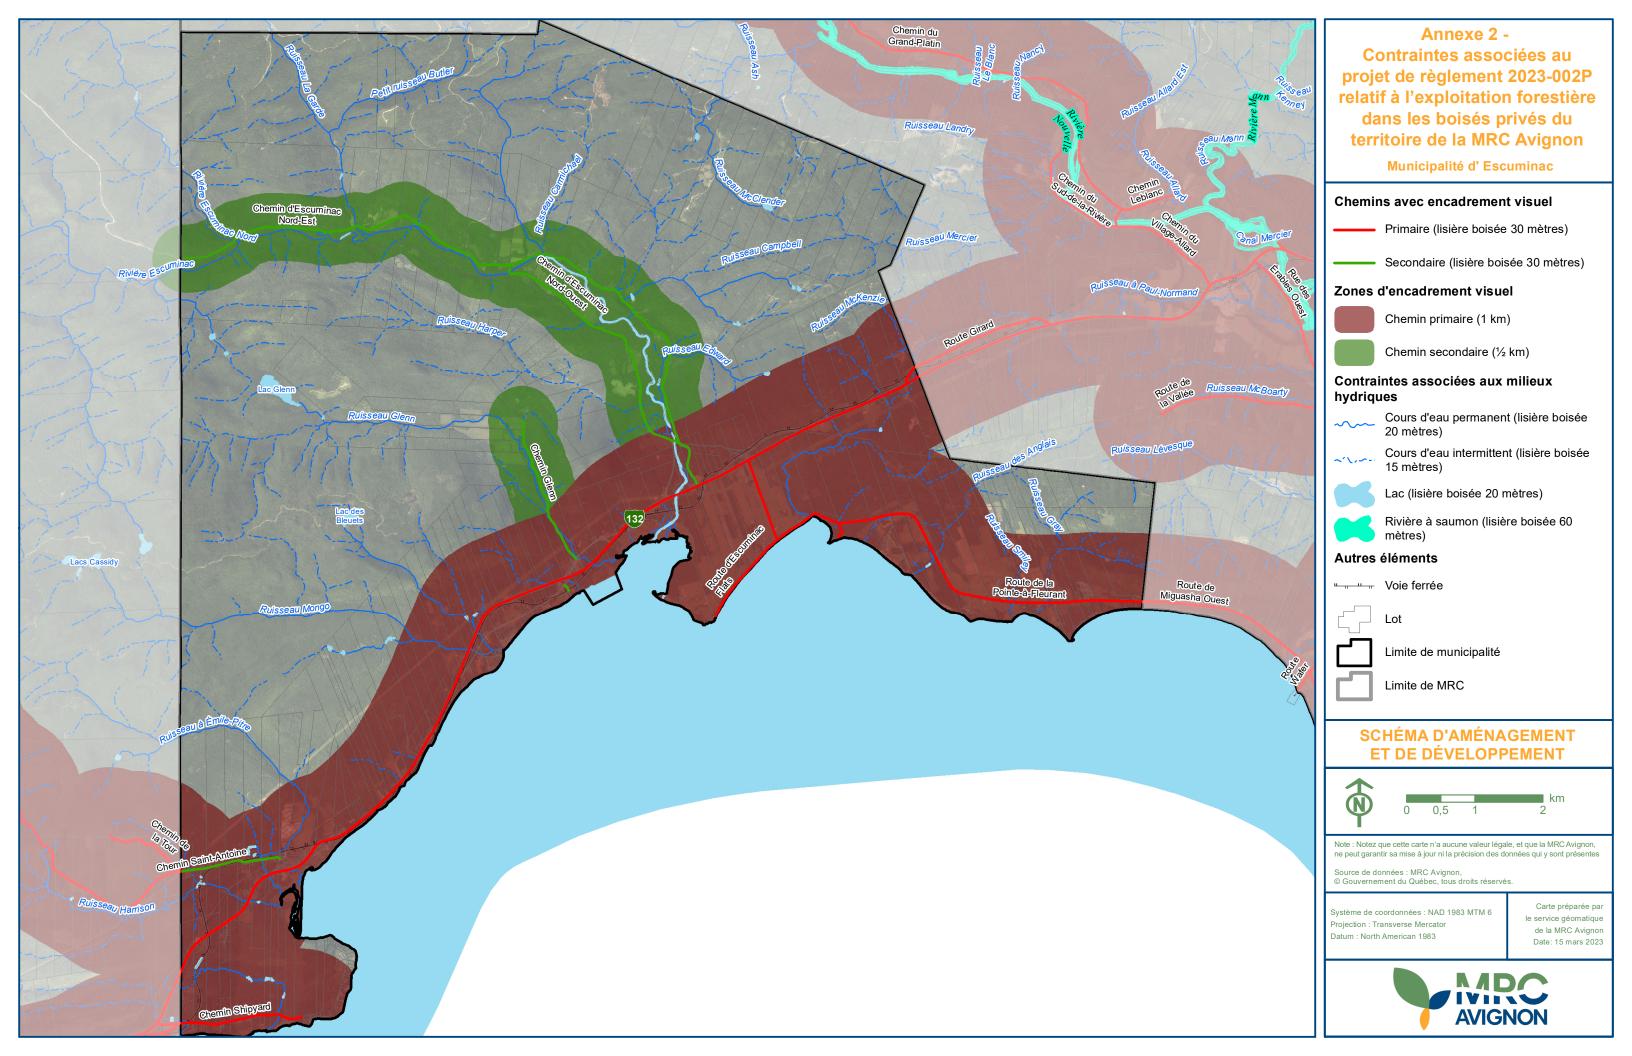

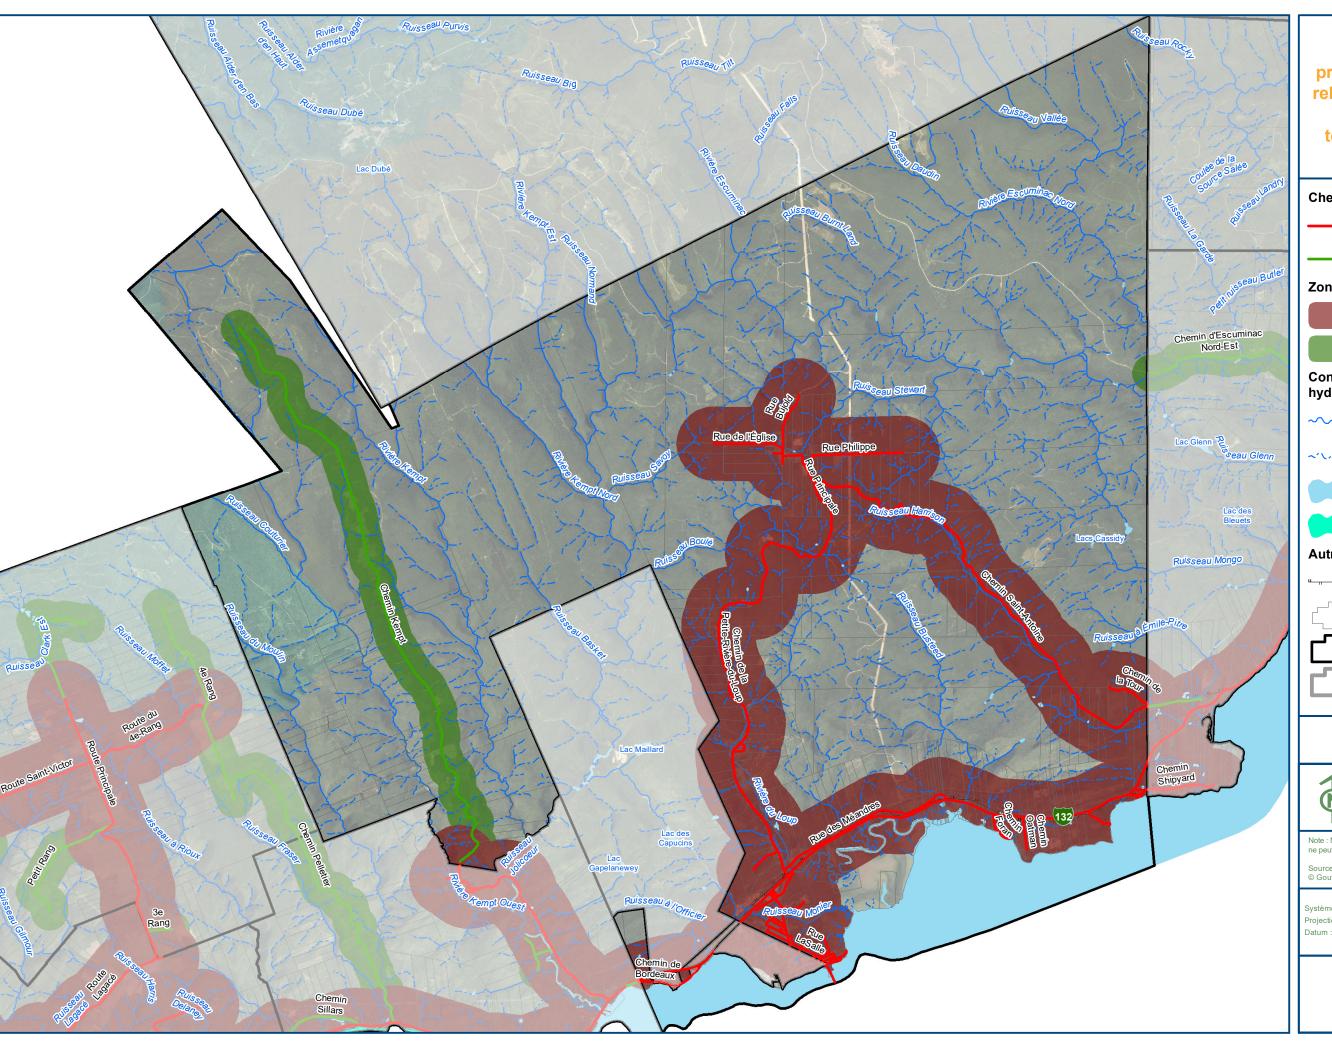

# Annexe 2 -

Contraintes associées au projet de règlement 2023-002P relatif à l'exploitation forestière dans les boisés privés du territoire de la MRC Avignon

Municipalité de Pointe-à-la-Croix

#### Chemins avec encadrement visuel

Primaire (lisière boisée 30 mètres)

Secondaire (lisière boisée 30 mètres)

#### Zones d'encadrement visuel

Chemin primaire (1 km)



Chemin secondaire (1/2 km)

#### Contraintes associées aux milieux hydriques

Cours d'eau permanent (lisière boisée 20 mètres)

Cours d'eau intermittent (lisière boisée

15 mètres)



Rivière à saumon (lisière boisée 60

Lac (lisière boisée 20 mètres)

# Autres éléments

Voie ferrée



Lot



Limite de municipalité



Limite de MRC

# **SCHÉMA D'AMÉNAGEMENT** ET DE DÉVELOPPEMENT





Note: Notez que cette carte n'a aucune valeur légale, et que la MRC Avignon, ne peut garantir sa mise à jour ni la précision des données qui y sont présentes

Source de données : MRC Avignon, © Gouvernement du Québec, tous droits réservés.

rojection : Transverse Mercator atum: North American 1983

le service géomatique de la MRC Avignon Date: 15 mars 2023



